

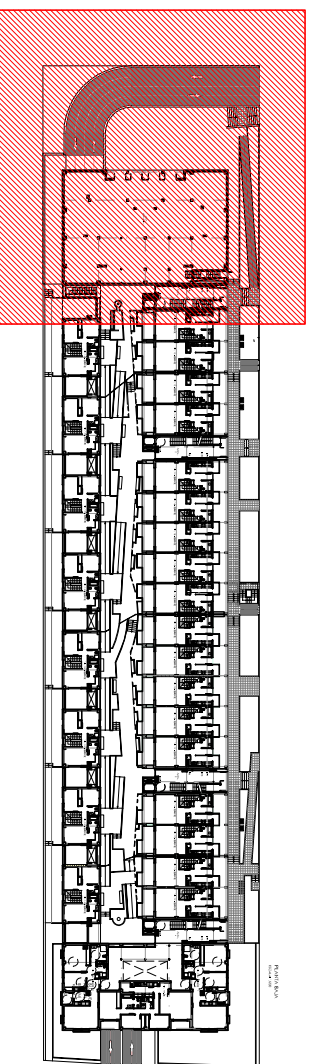


PLANTA SEMI-SÓTANO
Escala 1/200

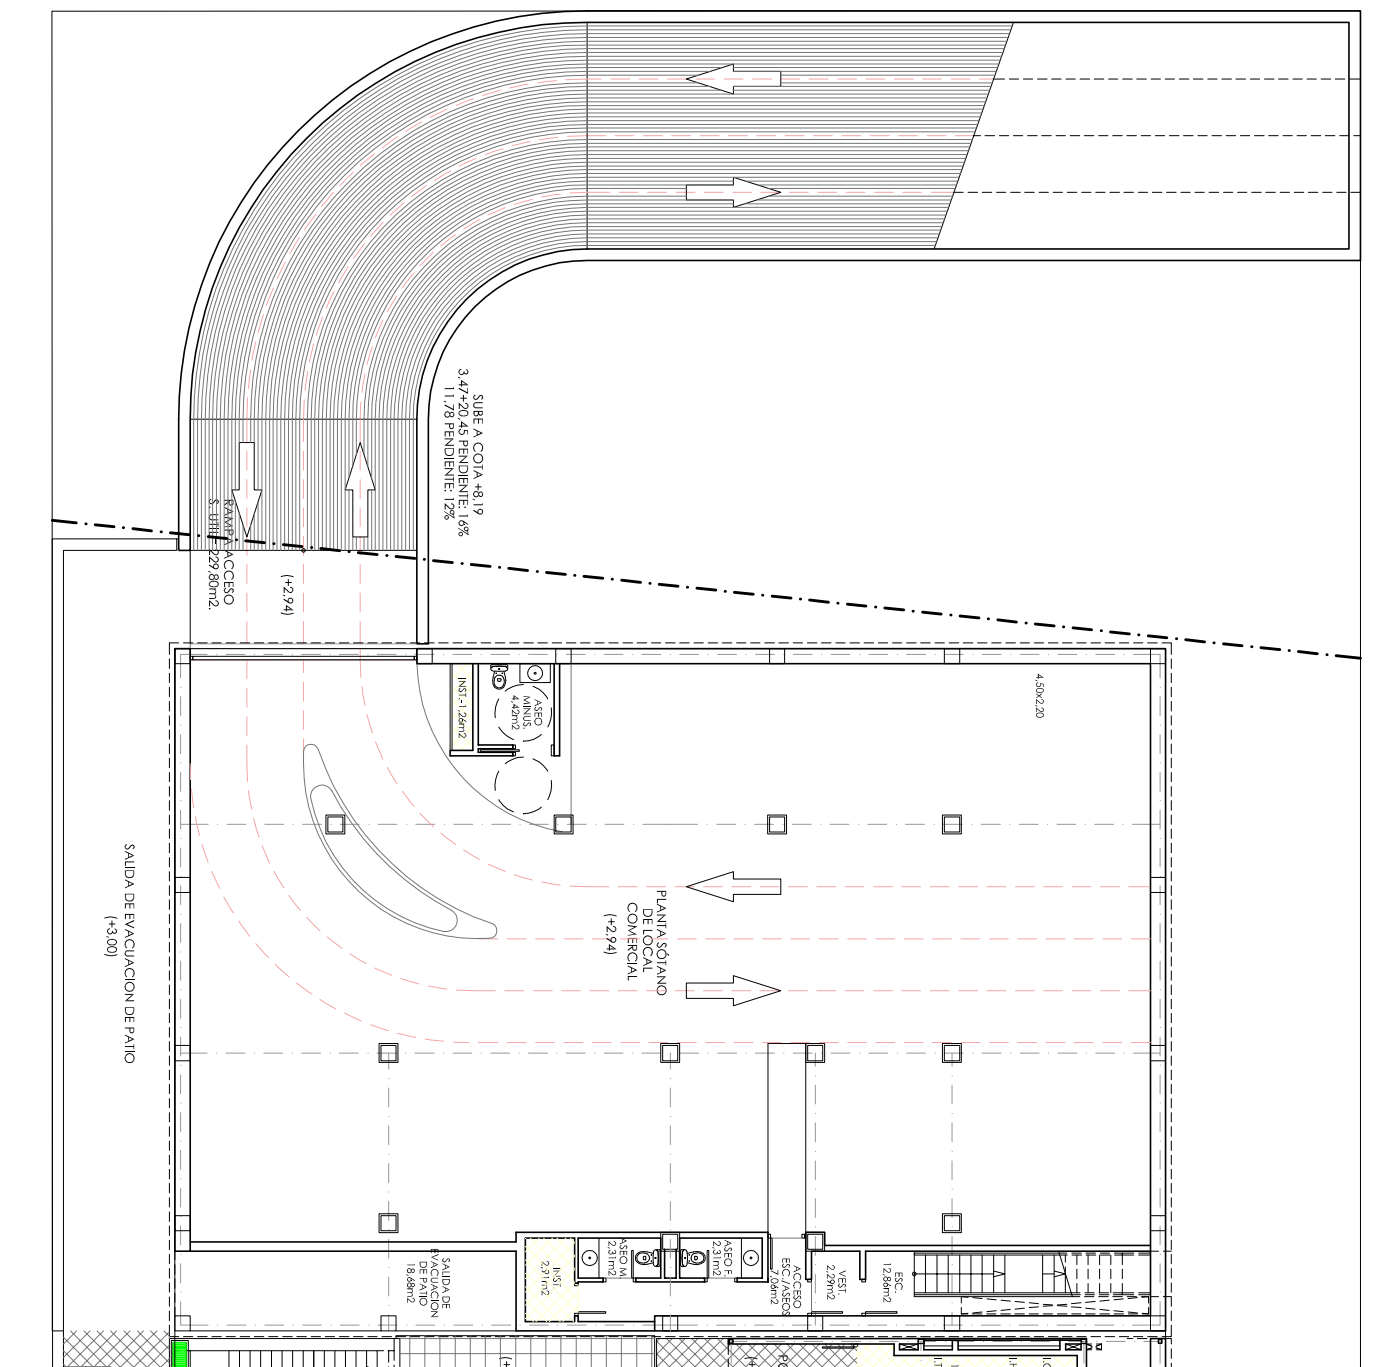

PLANTA BAJA
Escala 1/200

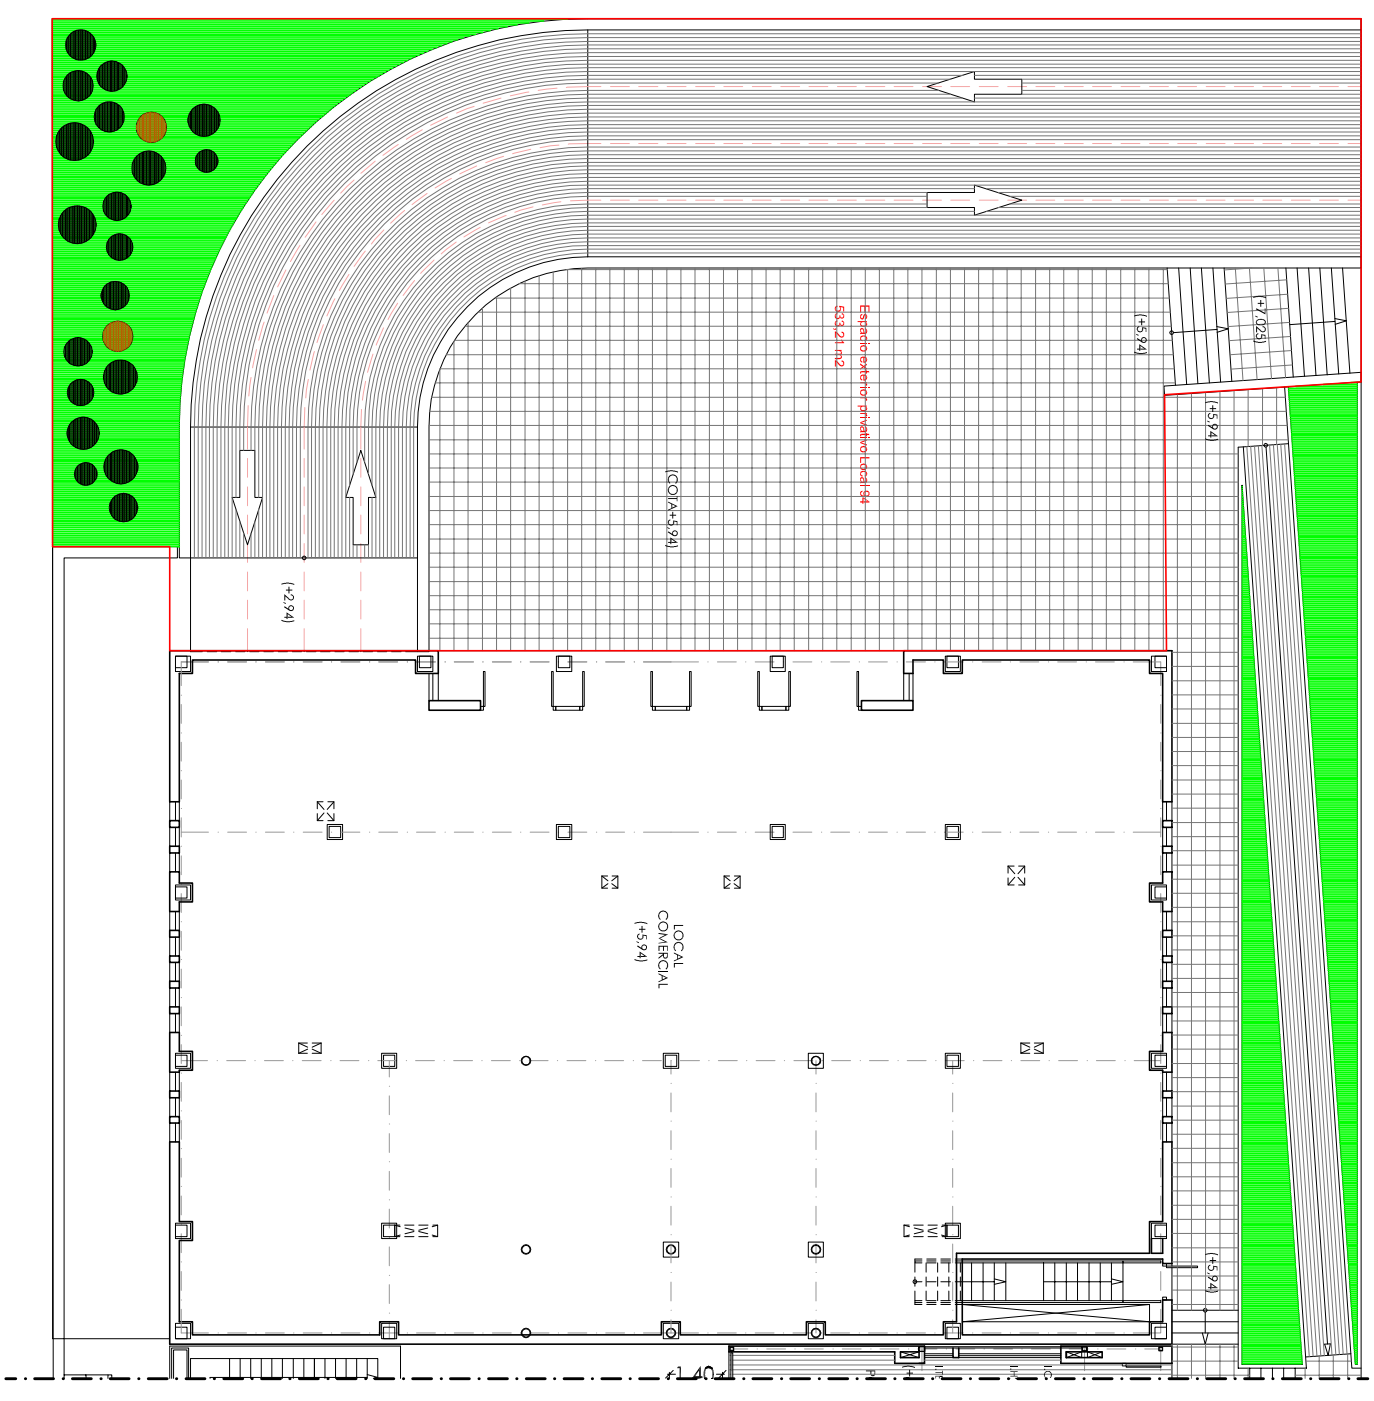

PLIEGO DE CONDICIONES ADMINISTRATIVAS Y TÉCNICAS DE ENAJENACIÓN LOCAL (Finca 94 y anejos) EN EDIFICIO EN CONSTRUCCIÓN 61 VPP. "MOLINO PERDIDO"
Calle San Fernando 12 (Parcela M4-SAU5 MOLINO PERDIDO) Arroyomolinos

Tipo Plano: **PLANTAS GENERALES LOCAL**
Título: **DISTRIBUCIÓN. Planta Semi-sótano y Baja**

01

ESCALA 1/200
FEBRERO 2018