

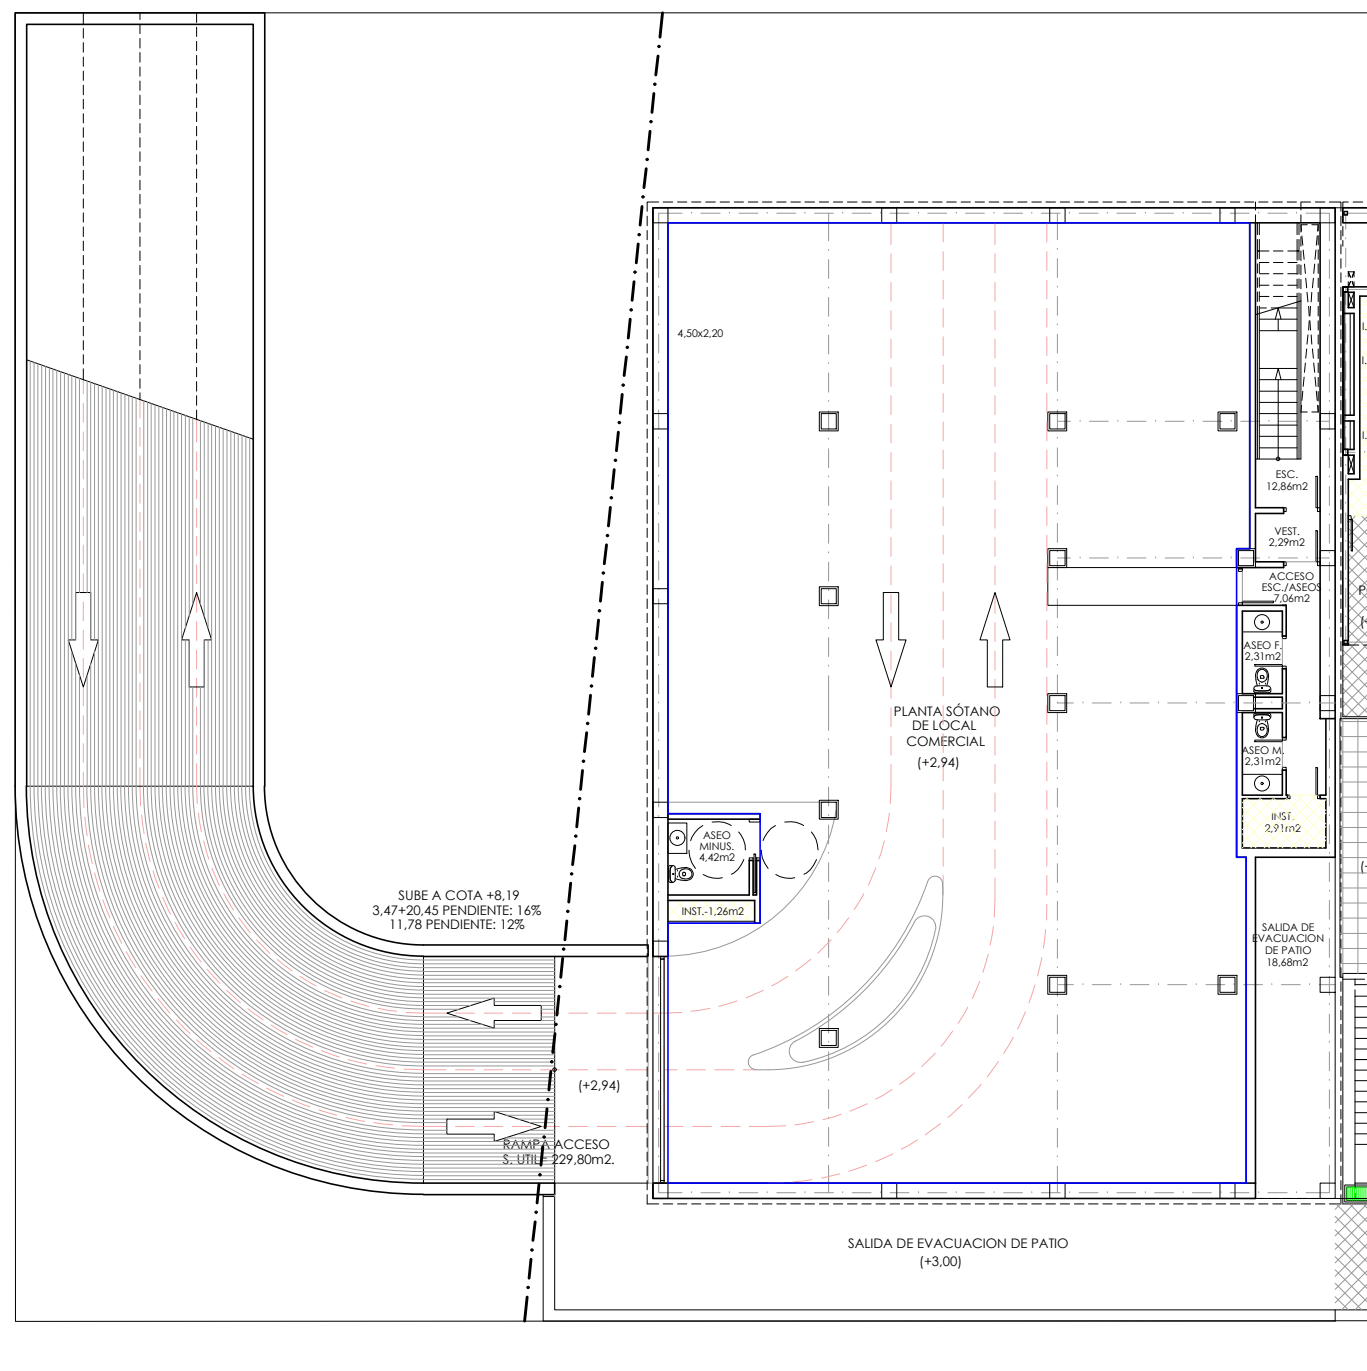


PLANTA SEMI-SÓTANO
Escala 1/200

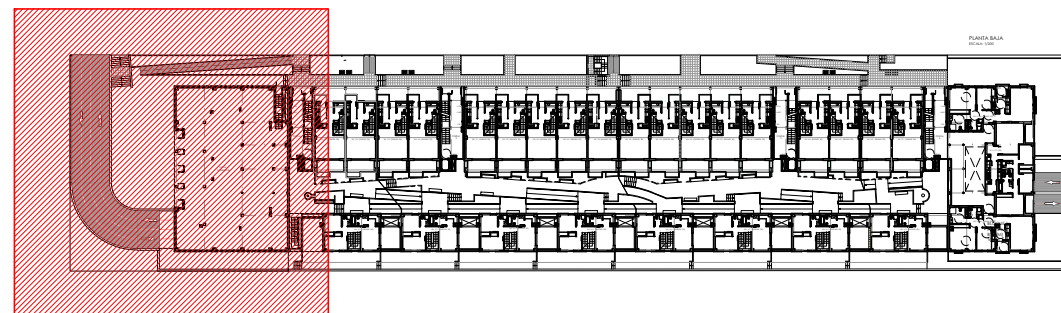

PLANTA BAJA
Escala 1/200

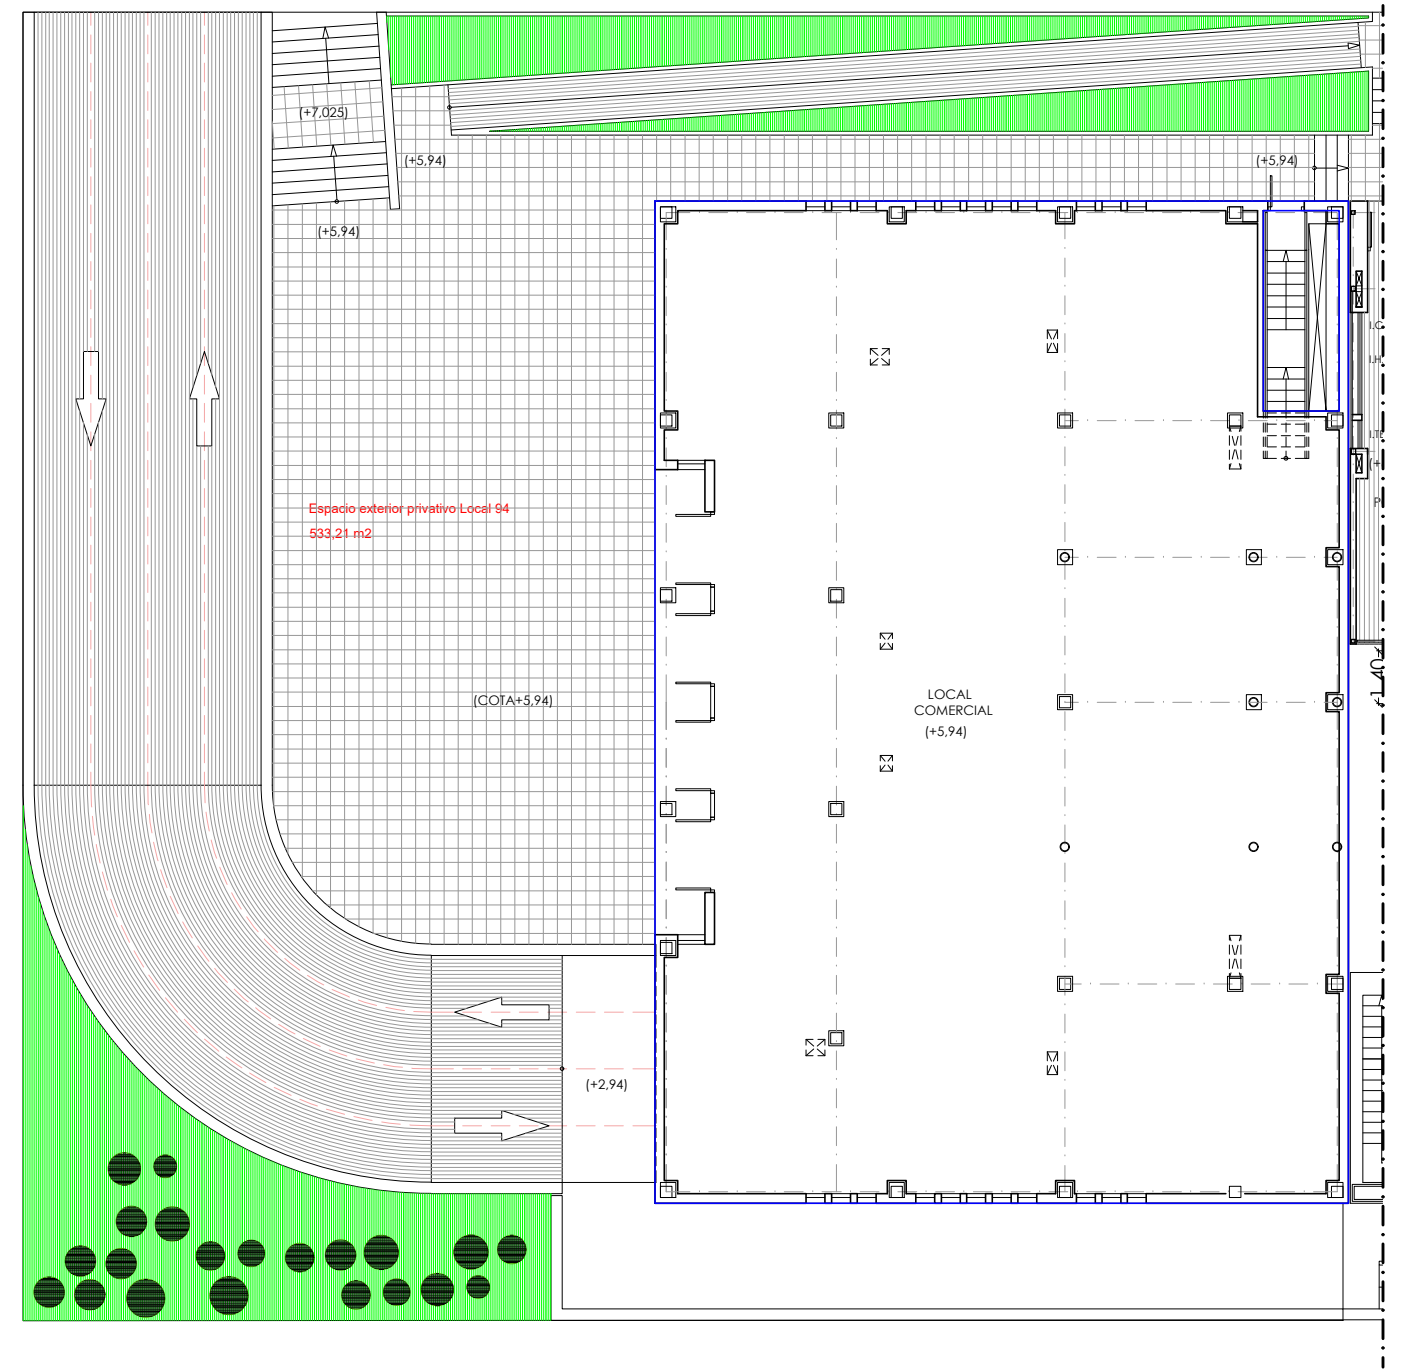

Propiedad/ Titular:



PLIEGO DE CONDICIONES ADMINISTRATIVAS Y TÉCNICAS DE ENAJENACIÓN LOCAL (Finca 94 y anejos) EN EDIFICIO 61 VPPL "MOLINO PERDIDO"

Calle San Fernando 12 (Parcela M4-SAU5 MOLINO PERDIDO"Arroyomolinos

Tipo Plano:

PLANTAS GENERALES LOCAL

Título:

DISTRIBUCIÓN. Planta Semi-sótano y Baja

01

ESCALA 1/200

NOVIEMBRE 2024