


T.M. ARROYOMOLINOS
1/40.000



PLANO CATASTRAL
Escala 1/2000

Propiedad/ Titular:

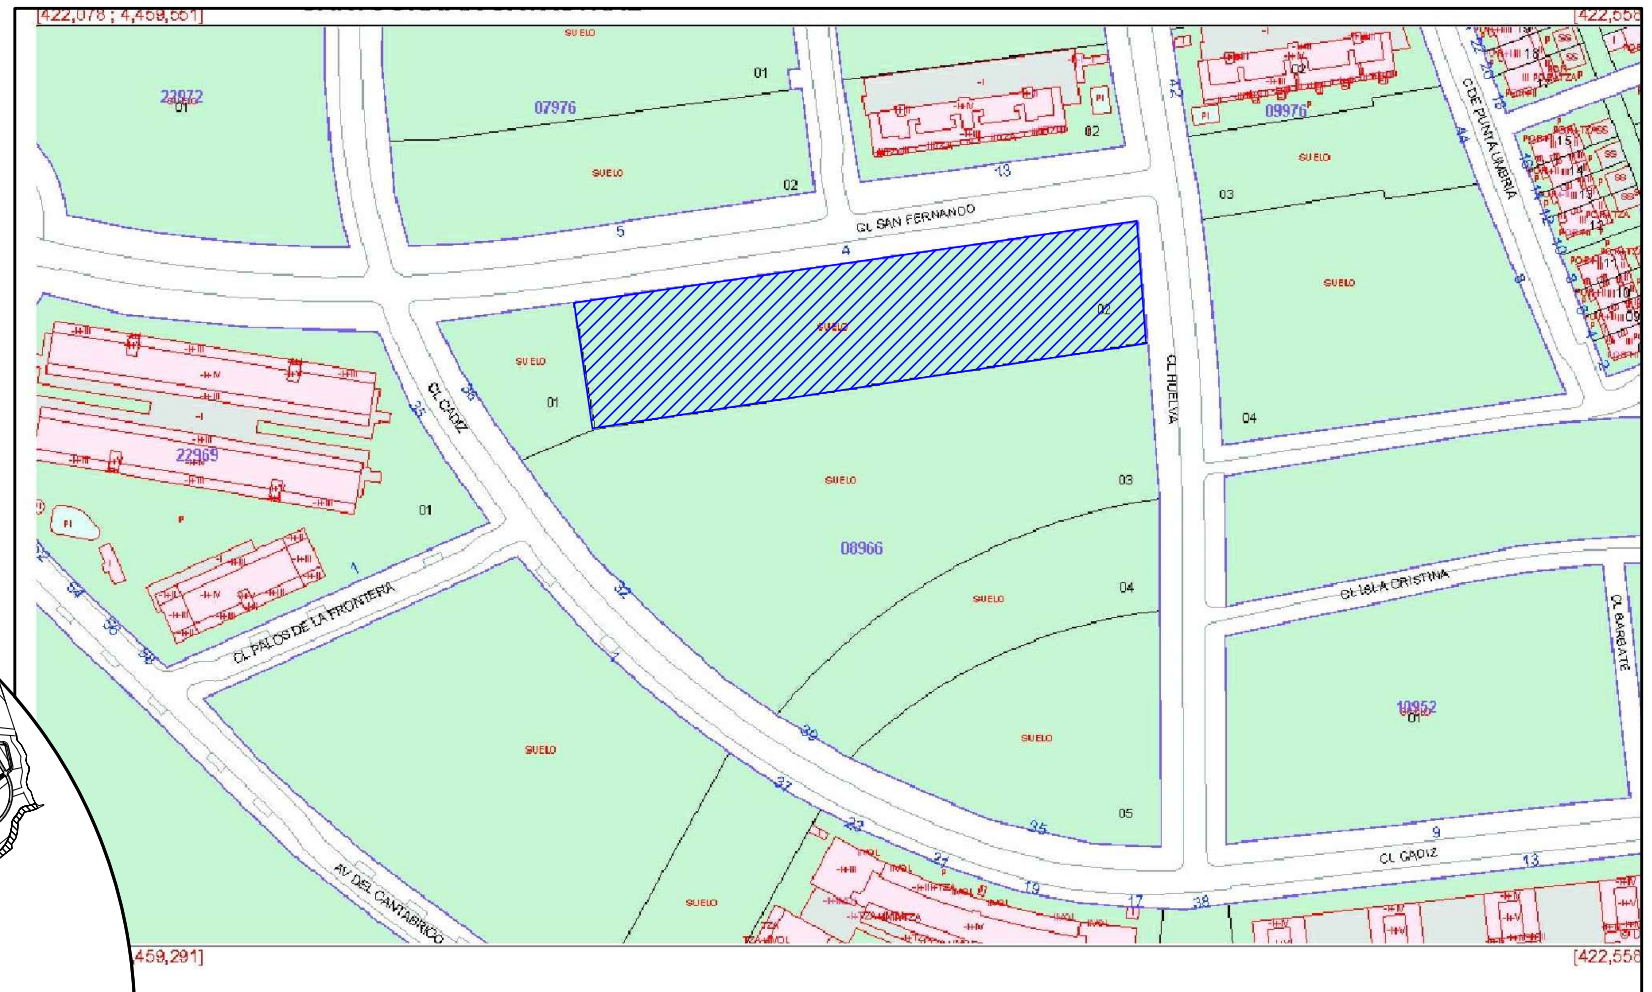

**PLIEGO DE CONDICIONES ADMINISTRATIVAS Y TÉCNICAS
DE ENAJENACIÓN LOCAL (Finca 94 y anejos) EN
EDIFICIO 61 VPPL "MOLINO PERDIDO"**

Calle San Fernando 12 (Parcela M4-SAU5 MOLINO PERDIDO) Arroyomolinos

Tipo Plano:

PLANO GENERAL

Título:

LOCALIZACION GENERAL

00

ESCALA: SIN ESCALA

NOVIEMBRE 2024